

LEGENDA:

- granica rezerwatu "Lasek Miejski nad Puńcówką"
- granica użytku ekologicznego "Łęg nad Puńcówką"
- granica wybranych działek przyległych objętych opracowaniem
- ▲ wejście na teren opracowania

komunikacja:

- ścieżki na terenie rezerwatu "Lasek Miejski nad Puńcówką"
- udostępnione do ruchu pieszego w zarządzeniu - do utrzymania
- przeđepty na terenie rezerwatu "Lasek Miejski nad Puńcówką" - do likwidacji
- X ścieżki/przeđepty do likwidacji
- miejsca powierzchni badawczych

zieleni - gospodarka:

- D50 drzewa istniejące w średnim stanie
- D50 drzewa istniejące w złym stanie
- ▭ gęste podrosty zacięniące (P1 - P6) - do przerzedzenia
- ▭ obszary z dominacją rdestowca ostrokończystego (1A) - usunięcie
- ▭ obszary z dominacją jeżyny gruczołowatej (1B - 1E) - zacięnienie
- ▭ obszar z dominacją bzu czarnego (1F) - usunięcie
- ▭ obszary występowania śnieguliczki (1G) - usunięcie
- ▭ obszary występowania cieszynianki - ochrona
- ▭ obszary występowania czosnku - ochrona


projektowane nasadzenia:

- + lipa drobnolistna
- + olsza czarna
- + klon polny
- + grab pospolity
- + buk pospolity
- głóg jednoszyjkowy
- dereń jadalny
- ▭ bluszcz pospolity
- ▭ kopytnik pospolity
- ▭ żywopłot naturalny z grabu pospolitego (2B, 2C, 2F)
- ▭ żywopłot z grabu pospolitego poza terenem objętym opracowaniem (2A)
- ▭ punktowe nasadzenia uzupełniające (2D)
- X nasadzenia zacięniące jeżynę gruczołową - trzmielina pospolita (6A, 6B, 6C)
- X nasadzenia zacięniące rdestowca ostrokończystego - olsza szara (6D)
- X - wierzbka krucha (6E)
- X - czeremcha (6F)
- miejsca składowania urobku drzewnego w przyzmac
- 2E - nasadzenia wzdłuż wschodniej granicy rezerwatu - blokada przeđeptu
- 3A - nasadzenia wzdłuż wschodniego brzegu Młynówki
- 4A - projekt nasadzeń "Ekotonowych" - szczegóły rys. P_D_1


Nasadzenia regulujące ciągi komunikacyjne:

- 5A - szczegóły rys. P_D_2
- 5B - szczegóły rys. P_D_3
- 5C - szczegóły rys. P_D_4
- 5D - szczegóły rys. P_D_5
- 5E - szczegóły rys. P_D_6
- 5F - szczegóły rys. P_D_7

UWAGA: Zaznaczone obszary występowania gatunków chronionych wskazują lokalizacje o największym zagęszczeniu, nie wyklucza się występowania roślin w innych miejscach na terenie opracowania.

	Funkcja	Imię i nazwisko	Nr uprawnień	Podpis
	Główny projektant / Kierownik	mgr inż. Szymon Kita	SKL4919/PBK/16	
PRIMECH Szymon Kita tel: 506-340-000 www.primtech.pl	Projekt z zakresu / Architekt krajoznawczy			
	mgr inż. arch. kraj. Katarzyna Wajcił-Miła mgr inż. arch. kraj. Agnieszka Krasuska			
Inwestor: GMINA CIESZYN UL. RYNEK 1 43-400 CIESZYN	Lokalizacja: dz. nr 17/2 obr. 54 i fragment dz. nr 8/2 obr. 55, ew. 240301_1 CIESZYN			
	Nazwa projektu/Cieki: PROJEKT PRAC NA TERENIE REZERWATU PRZYRODY "LASEK MIEJSKI NAD PUŃCÓWKĄ" ORAZ UŻYTKU EKOLOGICZNEGO "ŁĘG NAD PUŃCÓWKĄ" I WYBRANYCH DZIAŁEK PRZYLEGLYCH			
Data: maj 2023 r.	Nazwa rysunku: PLAN - INWENTARYZACJA I PROJEKT		Nr rysunku: P_P_2	
	Faza proj.: OPRACOWANIE PRZYRODNICZE		Skala: 1:1000	

3A

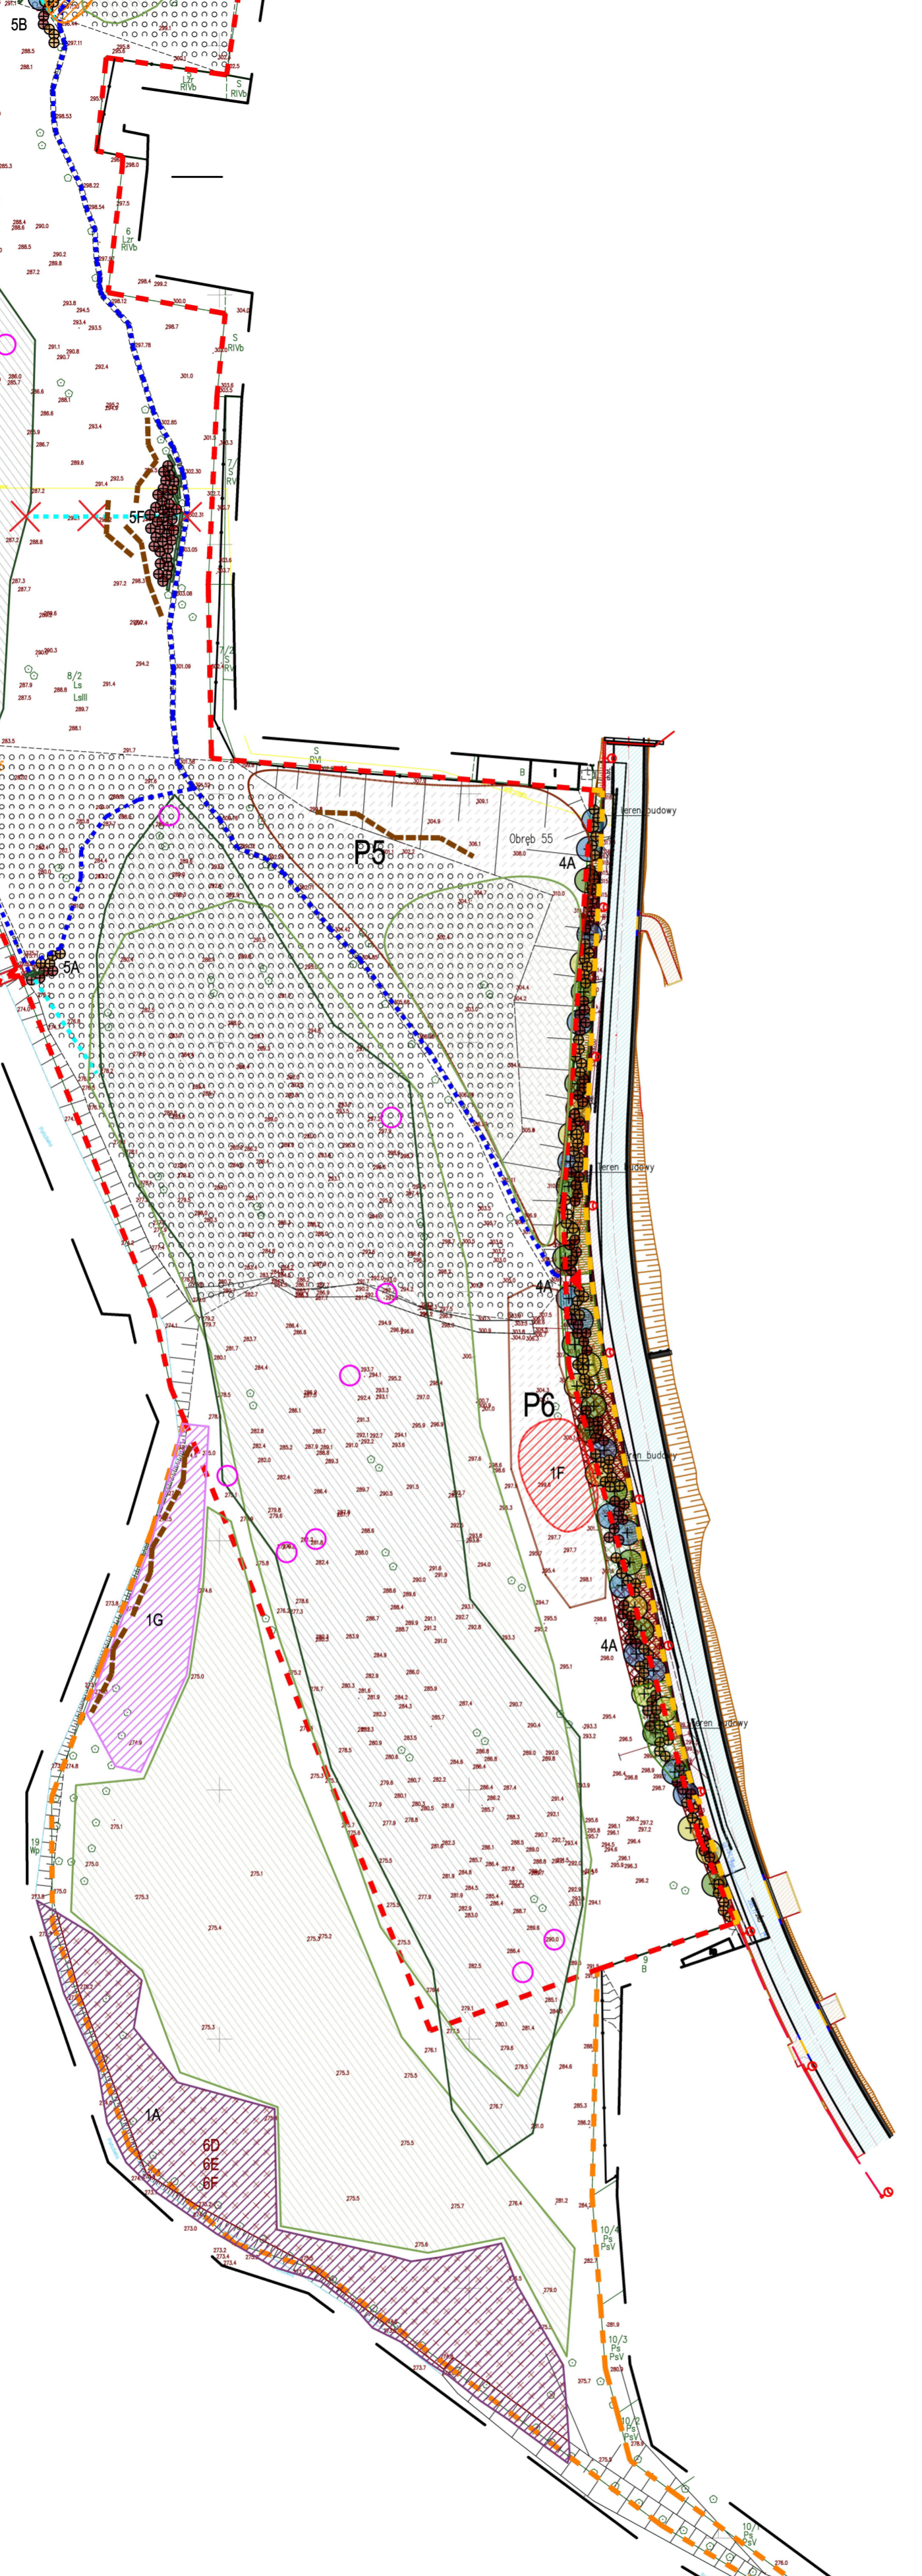

Niniejsza mapa została wykonana bez ustalenia obciążen dotyczących służebności gruntowych.
Niniejsza mapa zawiera w swojej treści projektowane sieci utrzony terenu uzgodnione w ZUP.
Nie wyklucza się istnienia w terenie innych nie wykazanych na niniejszej mapie urządzeń podziemnych, które nie były zgłoszone do inwentaryzacji lub o których brak jest informacji w istniejących branżach.
Granice przedmiotowych działek nie były analizowane. Niniejsza mapa może służyć do projektowania budynków i budowli zgodnie z przepisami prawa budowlanego.
Na przedmiotowym terenie nie obowiązuje MPZP. Przedmiotowe działki są objęte rezerwatem ścisłym.

MAPA DO CELÓW PROJEKTYWNYCH SKALA 1:500		Miejscowość: Cieszyn 240301_1 Cieszyń Obręb: 0054, 0055	
Iks.r. 10/2023	obiekt: dz. nr 17/2 obr. 0054, 8/2 obr. 0055	Mapa zgodna ze stanem w terenie na MARZEC 2023 r.	
ID: GK-6640.111.2023	Plan: 1:500	Tytuł: Inwentaryzacja i projekt	
Układ współrzędnych: 2000		Wzrost: 1:500	

