


SKALA 1:500

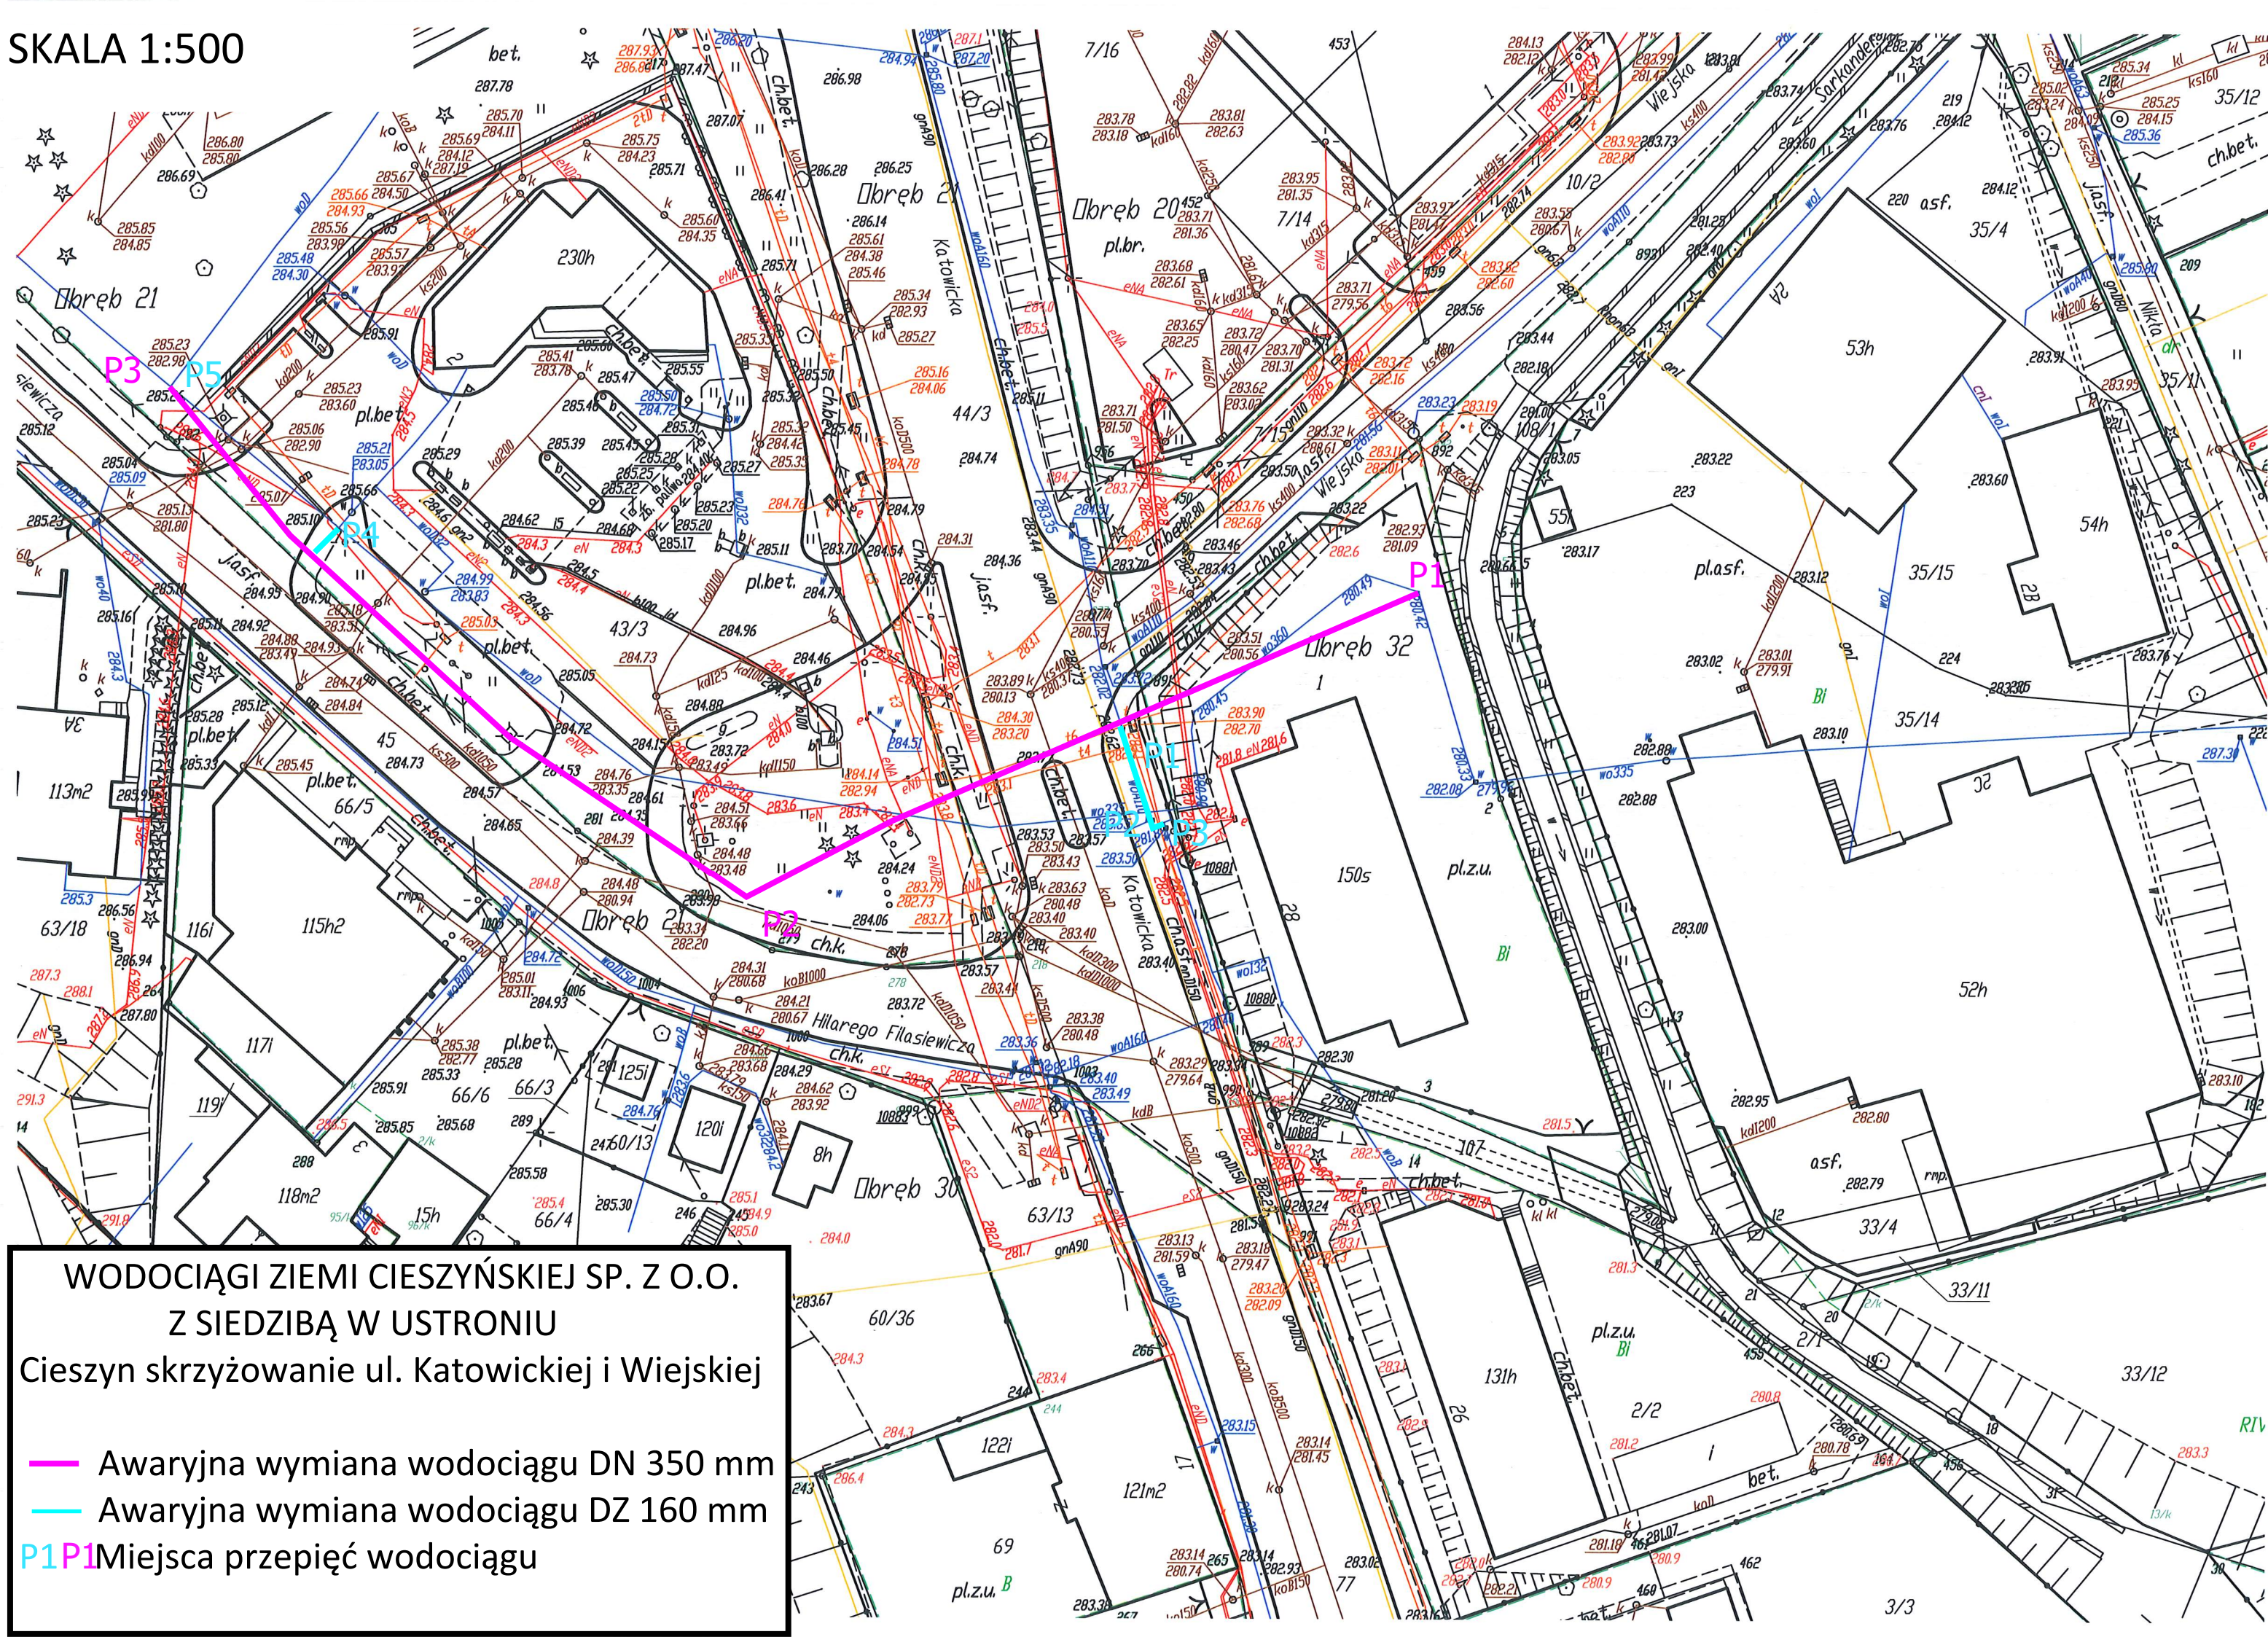

WODOCIĄGI ZIEMI CIESZYŃSKIEJ SP. Z O.O.
Z SIEDZIBĄ W USTRONIU

Cieszyn skrzyżowanie ul. Katowickiej i Wiejskiej

- Awaryjna wymiana wodociągu DN 350 mm
- Awaryjna wymiana wodociągu DZ 160 mm
- P1 P2 P3 P4 Miejsca przebiegu wodociągu