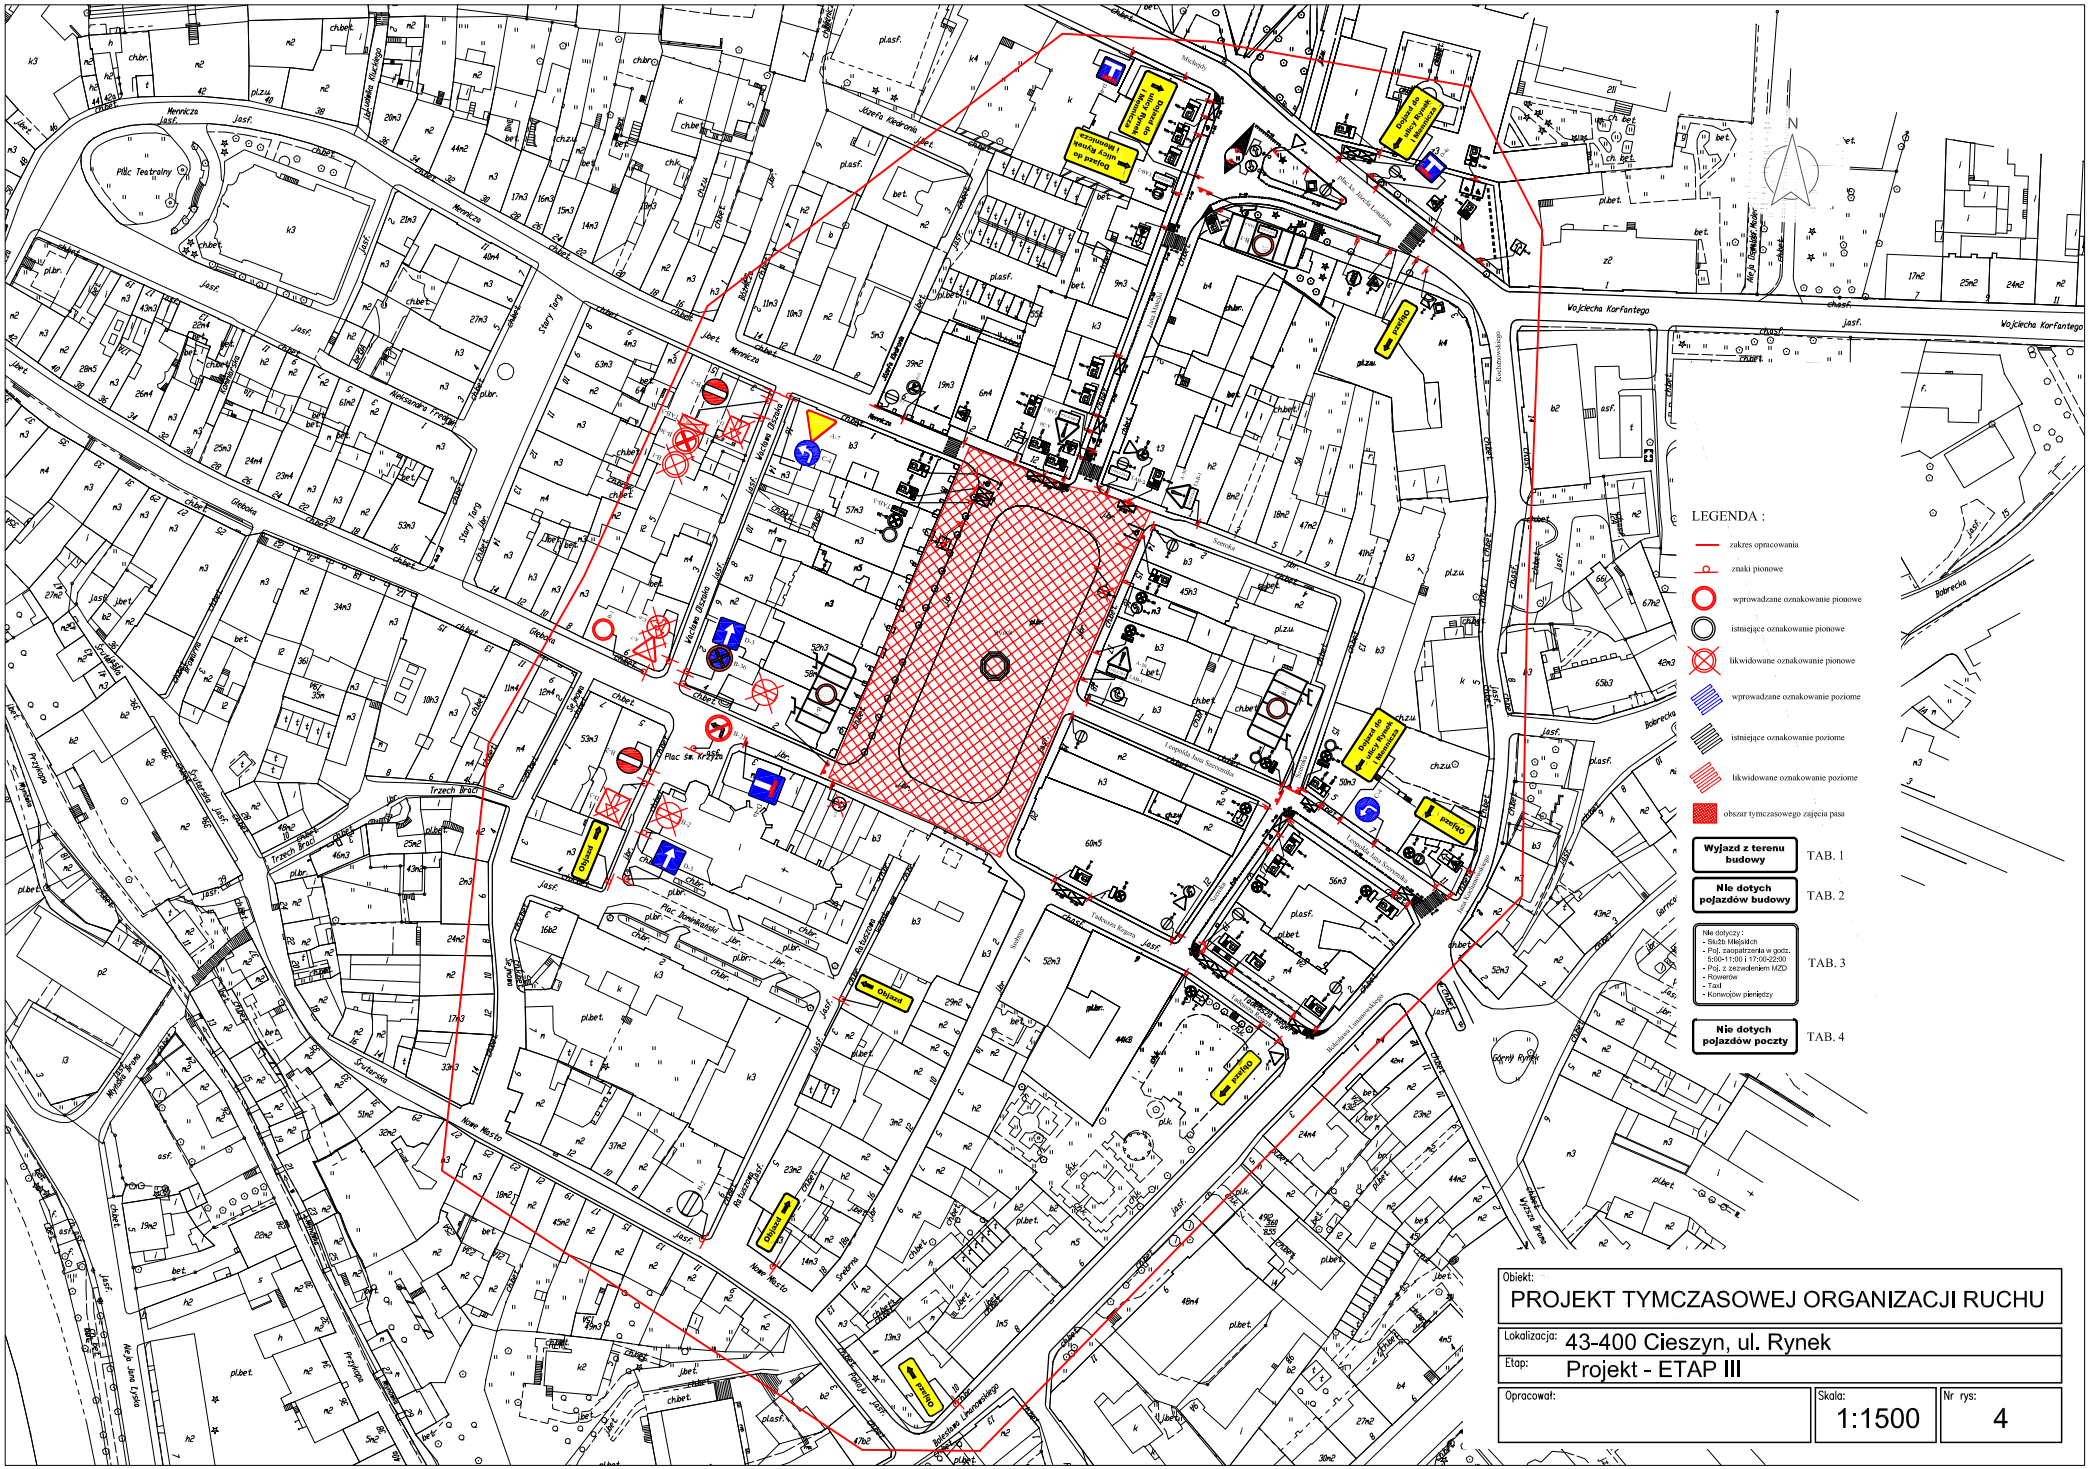
LEGENDA :
zakres opracowania
znaki pionowe
wprowadzane oznakowanie pionowe
istniejące oznakowanie pionowe
likwidowane oznakowanie pionowe
wprowadzane oznakowanie poziome
istniejące oznakowanie poziome
likwidowane oznakowanie poziome
obszar tymczasowego zajęcia pasa
Wyjazd z terenu budowy
TAB. 1
Nie dotych pojazdów budowy
TAB. 2
Nie dotyczy :
- Służb Miejskich
- Poj. zaopatrzenia w godz. 5:00-11:00 i 17:00-22:00
- Poj. z zezwoleniem MZD
- Rowerów
- Taxi
- Konwojów pieniędzy
TAB. 3
Nie dotych pojazdów poczty
TAB. 4
Objazd
Pojazdy o masie ponad 3,5 tony zakazane
Pojazdy o masie ponad 3,5 tony zakazane
Pojazdy o masie ponad 3,5 tony zakazane
Pojazdy o masie ponad 3,5 tony zakazane
Objazd
Objazd
Objazd